
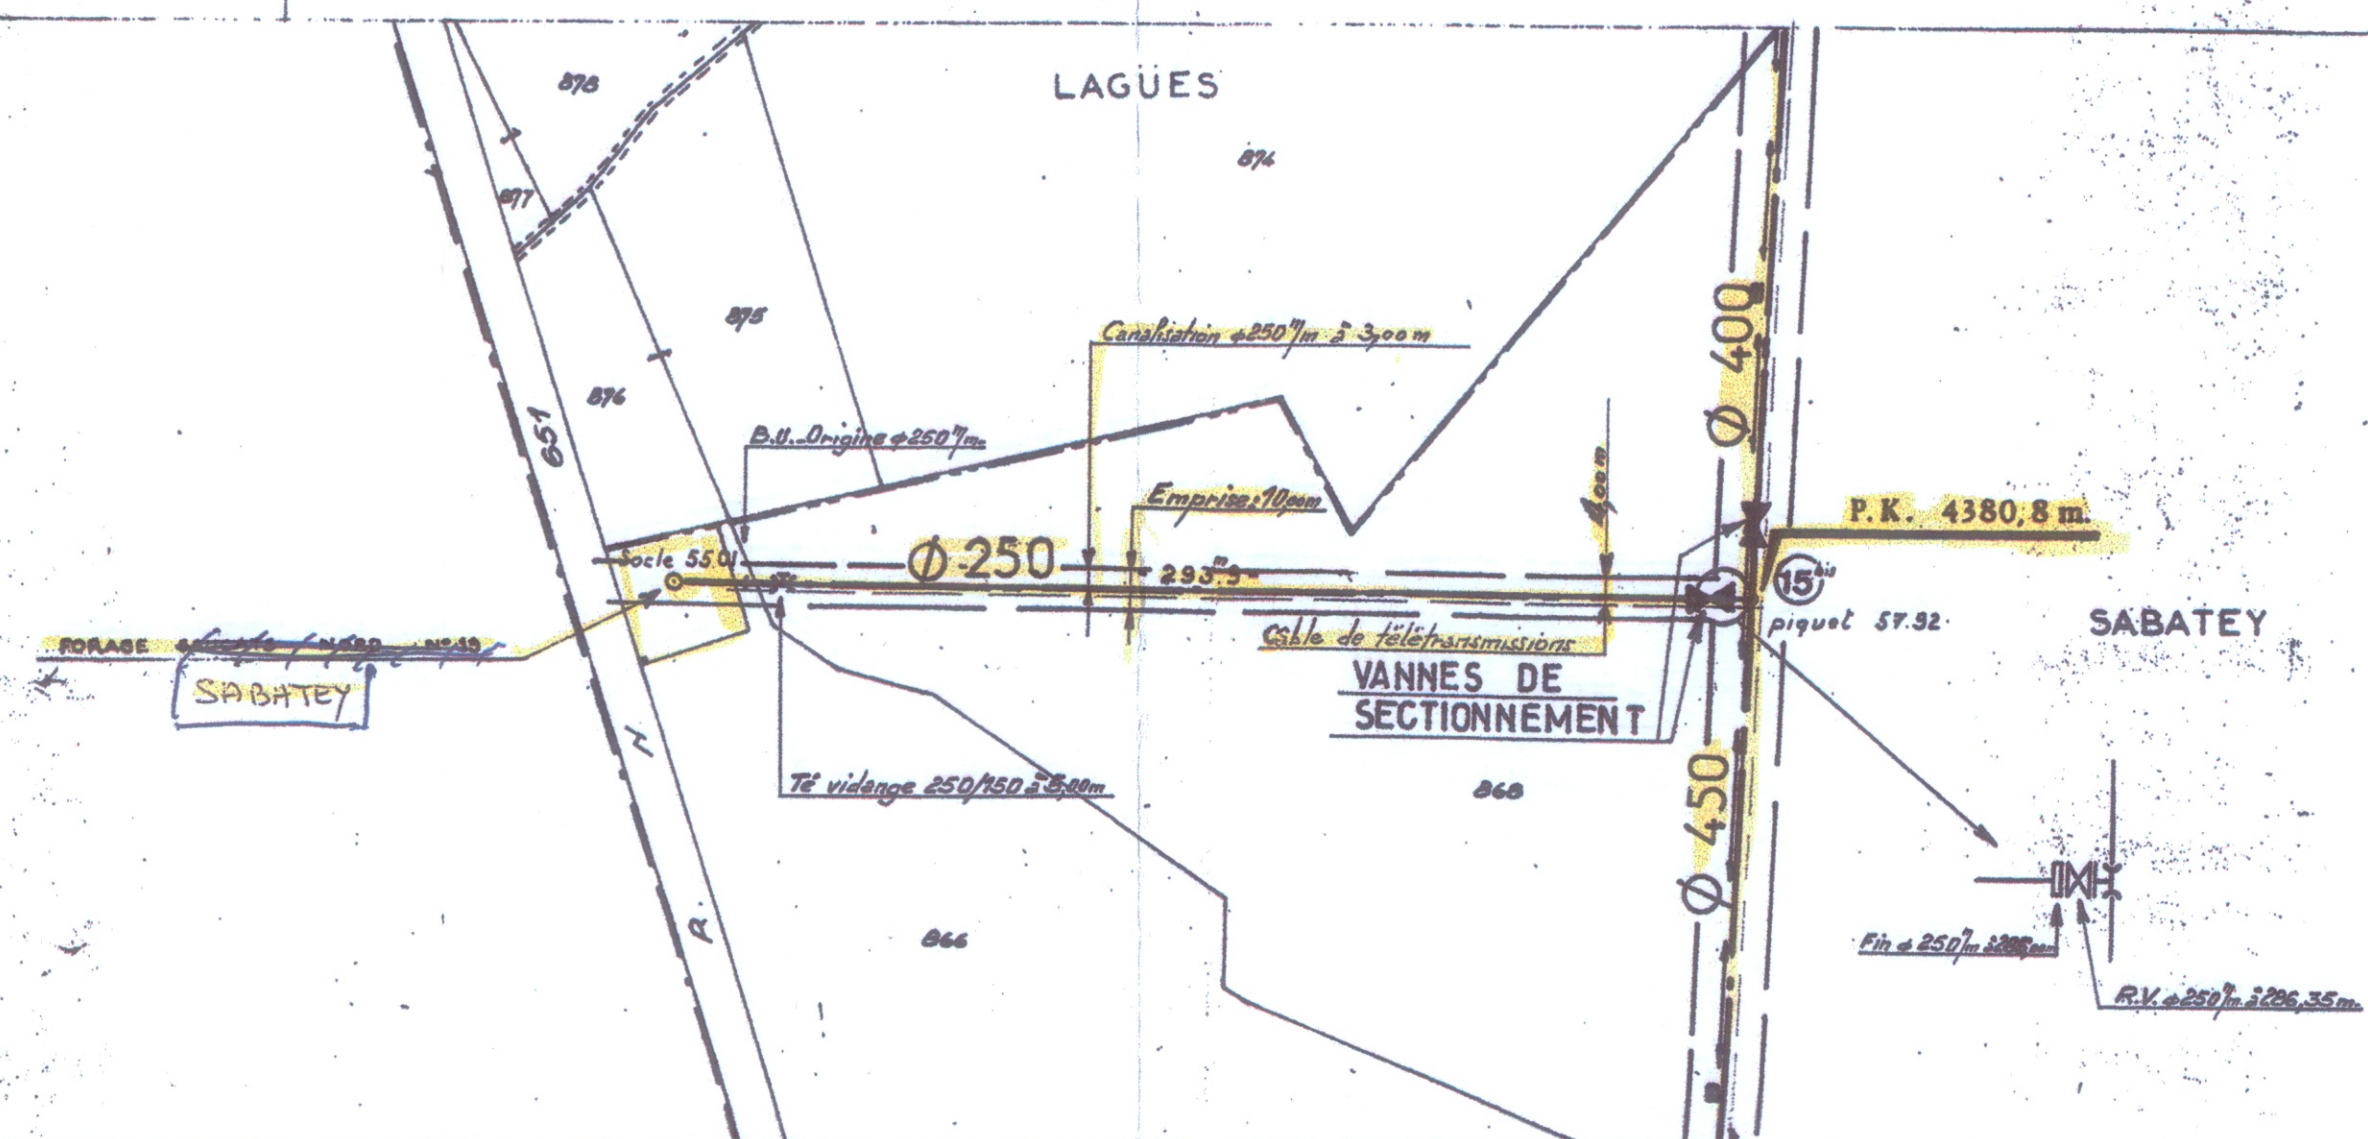


SECTION A

Servitude

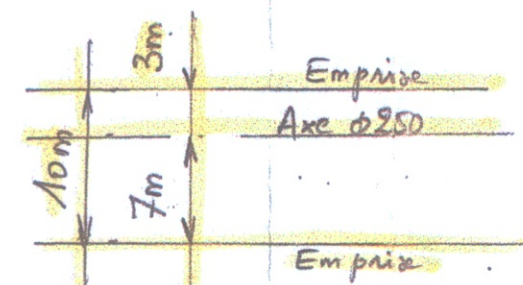

Nature du terrain
 selon niveau de la nappe phréatique
 versant complet et battant de nappe

Niveau nappes
 - - 1,50 m

Sable

Communauté Urbaine de BORDEAUX

PROGRAMME D'EQUIPEMENT URBAIN
 DU V^{ème} PLAN

AMENÉE DE 100.000 m³/JOUR D'EAU POTABLE
 DANS L'AGGLOMÉRATION BORDELAISE

Lot n°1. (Partie)

TRACÉ DES CONDUITES

COLLECTEUR OUEST

Commune de SAUCATS

Antenne du PK 4380 m 8

SABATEY
 au forage SAUCATS NORD n°19

= PLAN APRES EXECUTION = **A3. 1**

S . L . E . E .

ECHELLE: 1/2000

DESSIN
 635_03_85

GET

NANTERRE LE : 13_3_72

MODIFICATIONS :