

# COMMUNAUTE URBAINE DE BORDEAUX

AMENEE DE 100.000 m<sup>3</sup>/JOUR D'EAU POTABLE  
DANS L'AGGLOMERATION BORDELAISE

2<sup>ème</sup> TRANCHE DE TRAVAUX

CONDUITE D'ADDUCTION SAUCETTE - CAP ROUX

APPEL D'OFFRES

Publié s/serveur  
G.E.D.  
20 JUIN 2007

PLAN DE SITUATION



TRANCHES D.U.P.

A2.1

A Lot N°1 conservé (2 et 3 supprimés)		4.03.74
INDICES	MODIFICATIONS	DATES
ECHELLES	DESSINE	DATE : 20.02.74
1/50000	VERIFIE	AFFAIRE : 635 030
		83 1001
		N° PLAN : 243 <sup>A</sup>

**S.L.E.E**

SOCIETE LYONNAISE DES EAUX ET DE L'ECLAIRAGE  
45 RUE CORTAMBERT 75 016 PARIS - TEL: 870 13 02

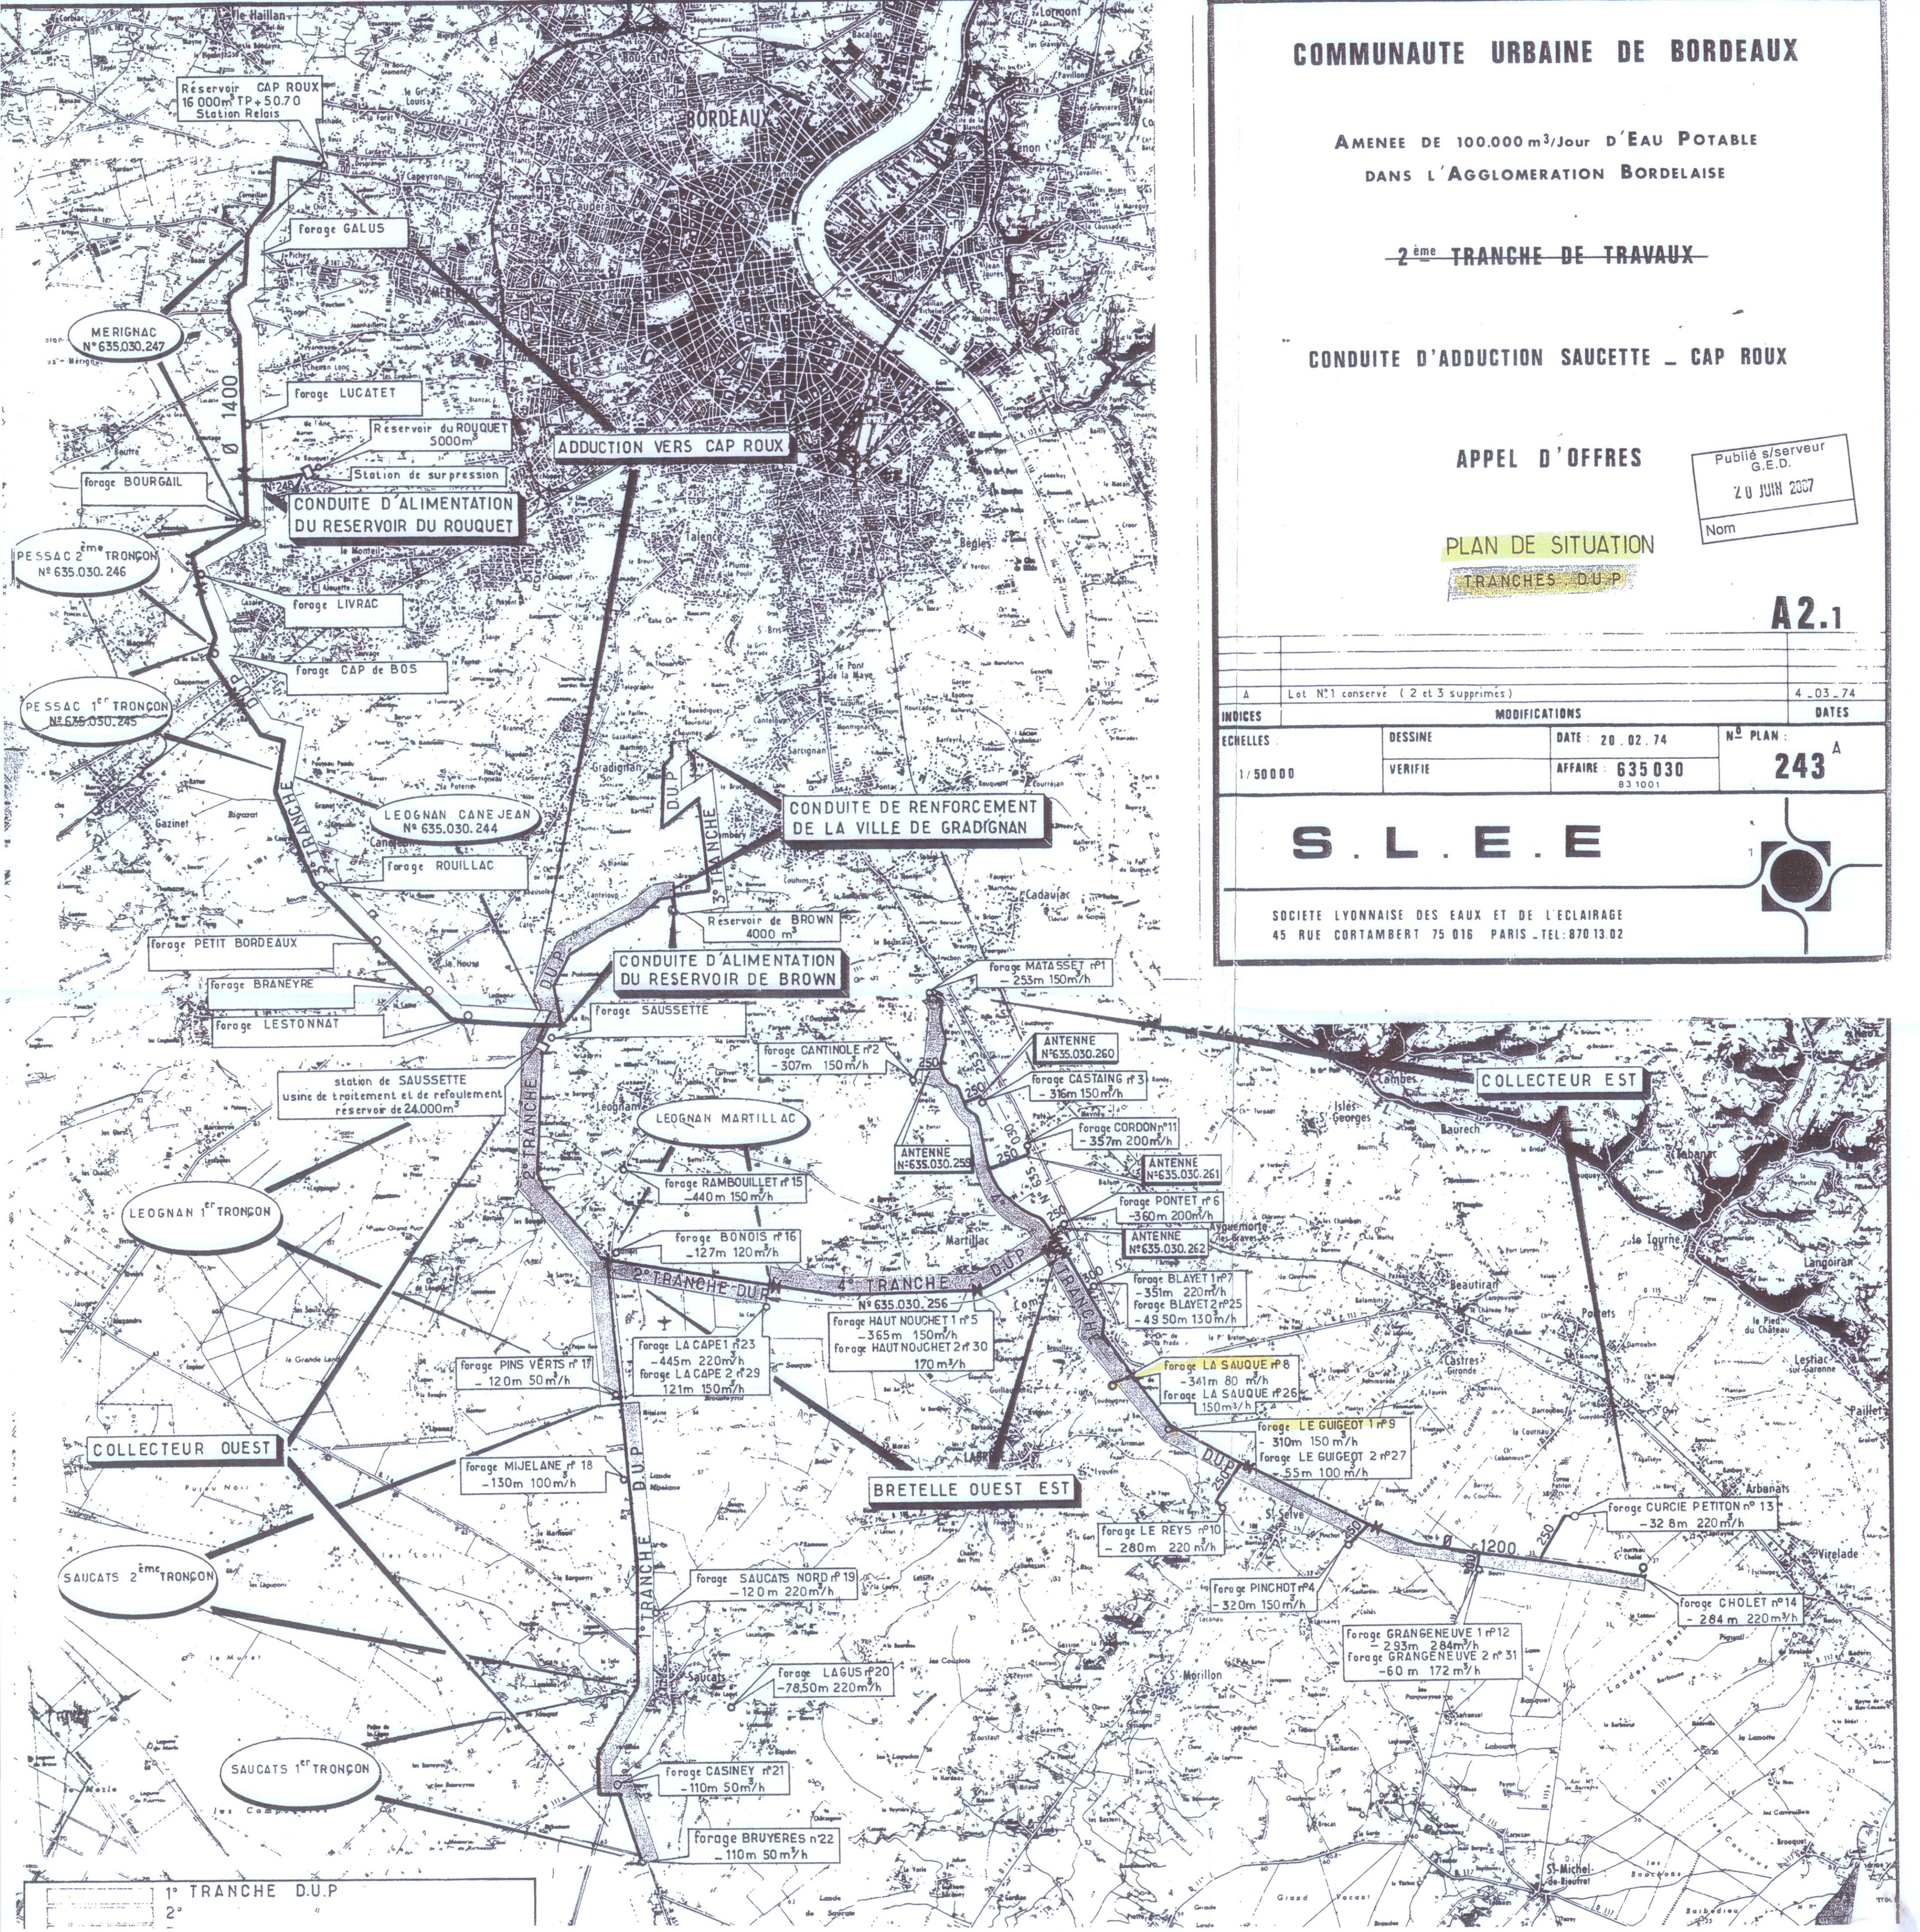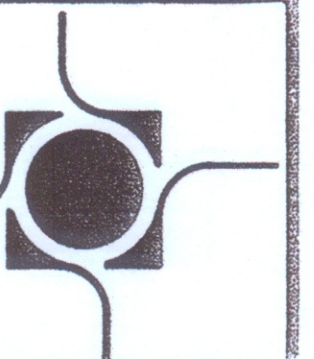

1<sup>re</sup> TRANCHE D.U.P.  
2<sup>ème</sup> TRANCHE D.U.P.